


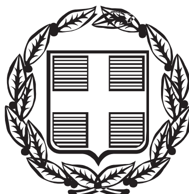

ΕΦΗΜΕΡΙΣ ΤΗΣ ΚΥΒΕΡΝΗΣΕΩΣ

ΤΗΣ ΕΛΛΗΝΙΚΗΣ ΔΗΜΟΚΡΑΤΙΑΣ

ΤΕΥΧΟΣ ΤΕΤΑΡΤΟ **Αρ. Φύλλου 111**

2 Φεβρουαρίου 2005

ΑΠΟΦΑΣΕΙΣ

Αριθ. 640

Επανακαθορισμός ορίων παραλίας στη θέση «Λιμάνι Κουφονησίου», νήσου Κουφονησίου.

Ο ΓΕΝΙΚΟΣ ΓΡΑΜΜΑΤΕΑΣ ΠΕΡΙΦΕΡΕΙΑΣ ΝΟΤΙΟΥ ΑΙΓΑΙΟΥ

Έχοντας υπόψη:

1. Τις διατάξεις του Ν. 2971/2001 (ΦΕΚ 285/τ.Α/ 19.12.2001) « περί αιγιαλού και παραλίας».

2. Τις διατάξεις του Ν.Δ 439/1970 «περί συμπληρώσεως των διατάξεων περί αιγιαλού».

3. Τις διατάξεις του Ν. 3200/1955 «περί διοικητικής αποκέντρωσης», όπως αυτές τροποποιήθηκαν και ισχύουν σήμερα με τα Ν.Δ 532/1970, Β.Δ. 704/1970, Β.Δ. 705/1970, Β.Δ. 192/1972, Π.Δ. 71/1984, Π.Δ. 347/1986, Ν. 2026/1992 και Π.Δ. 97/1993.

4. Τις διατάξεις του άρθρου 19 παραγρ. 5 Ν. 2344/1995, του άρθρου 52 παρ. 6 Ν. 2218/1994, του άρθρου 4 παρ. 7 του Ν. 2240/1994, δυνάμει των οποίων αρμοδιότητες του Υπουργείου Οικονομικών που είχαν μεταβιβασθεί στους Νομάρχες, ανήκουν στον Περιφερειακό Δ/ντή, σε συνδυασμό με αυτές του άρθρου 14 παρ. 2 του Ν. 2399/1996 με τις οποίες προβλέπεται η κατάργηση των θέσεων των Περ/κών Δ/ντών, οι αρμοδιότητες πλέον του οποίου περιήλθαν στο Γενικό Γραμματέα της Περιφέρειας και ασκούνται από τον αναπληρωτή Περ/κό Δ/ντή.

5. Τις διατάξεις του τετάρτου εδαφίου της παο. 2 του άρθρου 1 και της παρ. 6 του ιδίου άρθρου του Ν. 2503/1997 «Διοίκηση, οργάνωση, στελέχωση της Περιφέρειας, ρύθμιση θεμάτων για την Τοπική Αυτοδιοίκηση και άλλες διατάξεις» (ΦΕΚ 107/Α), σύμφωνα με τις οποίες οι Περιφερειακές Υπηρεσίες του Υπουργείου Οικονομικών, που συγκροτούσαν την Περιφερειακή Διοίκηση του Νομού ή της Νομαρχίας, δεν υπήχθησαν στην ενιαία οργανική μονάδα της Περιφέρειας, ούτε καταργήθηκαν αλλά αποτελούν από 1.9.1997, Υπηρεσίες του Υπουργείου Οικονομικών.

6. Το υπ' αριθμ. 28979/31.7.1997 έγγραφο της Δ/νσης Διοίκησης του Υπουργείου Εσωτερικών, Δημ. Διοίκησης και Αποκέντρωσης, σύμφωνα με το οποίο οι αρμοδιότητες του Γενικού Γραμματέα της Περιφέρειας σε θέματα Υπηρεσιών του Υπουργείου Οικονομικών, μεταφέρονται από 1.9.1997 στον Υπουργό Οικονομικών.

7. Την υπ' αριθμ. 14650/Δ10Ε85/17.3.2004 (ΦΕΚ 519/ τ.Β΄/17.3.2003), κοινή απόφαση του Πρωθυπουργού και Υπουργού Οικονομίας και Οικονομικών «περί καθορισμού αρμοδιοτήτων των Υφυπουργών Οικονομίας και Οικονομικών, οι οποίες αφορούν αρμοδιότητες που περιέρχονται κατά των ανωτέρω, στους Γενικούς Γραμματείς Περιφερειών».

8. Τον Ν. 3220/2004 «Μέτρα αναπτυξιακής και κοινωνικής πολιτικής-αντικειμενοποίηση του φορολογικού ελέγχου κ. α διατάξεις (ΦΕΚ 15/Α/28.1.2004).

9. Την με αριθμό 1030067/296/Α006/7.4.2004, εγκύκλιο, της Δ/νσης Οργάνωσης του Υπουργείου Οικονομίας και Οικονομικών

10. Την από 14.7.2003 έκθεση της επιτροπής καθορισμού των ορίων αιγιαλού, παραλίας, στην περιοχή «Λιμάνι Κουφονησίου», νήσου Κουφονησίου και το από Σεπτέμβριο του 1983 τοπογραφικό διάγραμμα, κλίμακας 1:500, το οποίο συντάχθηκε από τον Τοπογράφο Μηχανικό Θεόδωρο Παπαδάκη, σε μία πινακίδα, στη συνέχεια ενημερώθηκε από τον Νικόλαο Λούβαρη, τοπογράφο μηχανικό τον Φεβρουάριο του 1999 και τέλος ενημερώθηκε και συμπληρώθηκε από τον Χρήστο Βαχλιώτη, πολιτικό μηχανικό τον Ιούλιο του 2003, ελέγχθηκε για την ακρίβεια της αποτύπωσης στις 14.7.2003 από τον Αντώνη Παυλόπουλο, αρχιτέκτονα μηχανικό και θεωρήθηκε από τον ίδιο την ίδια ημερομηνία.

11. Το με αριθμό 544.5/42/04/12.1.2004 έγγραφο του Γενικού Επιτελείου Ναυτικού, αποφασίζουμε:

Επικυρώνουμε την από 14.7.2003 Έκθεση της κατά το άρθρο 3 του Ν. 2971/2001 Επιτροπής καθορισμού των ορίων αιγιαλού και παραλίας στη θέση «Λιμάνι Κουφονησίου», Ν. Κουφονησίου, καθώς επίσης και το από Σεπτέμβριο του 1983 τοπογραφικό διάγραμμα, κλίμακας 1:500, το οποίο έχει συνταχθεί από τον Τοπογράφο Μηχανικό Θεόδωρο Παπαδάκη σε μία πινακίδα, στη συνέχεια ενημερώθηκε από τον Νικόλαο Λούβαρη, τοπογράφο μηχανικό τον Φεβρουάριο του 1999 και τέλος ενημερώθηκε και συμπληρώθηκε από τον Χρήστο Βαχλιώτη, πολιτικό μηχανικό τον Ιούλιο του 2003, ελέγχθηκε ως προς την ακρίβεια της αποτύπωσης στις 14.7.2003 από τον Αντώνη Παυλόπουλο, αρχιτέκτονα μηχανικό και θεωρήθηκε την ίδια ημερομηνία από τον ίδιο.

Στο τοπογραφικό αυτό διάγραμμα επανακαθορίζουμε τα όρια της παραλίας από την κορυφή Π4, Π4'=Α4,

Π5=Α5, Π6=Α6, Π7'=Α7', Π7, όπου αυτά ταυτίζονται με τα όρια του αιγιαλού, όπως αυτός έχει καθοριστεί με την αριθ. 1024428/2110/Β0010/20.3.2000, απόφαση Υπουργού Οικονομικών (ΦΕΚ 227/Δ/11.4.2000).

Η απόφαση αυτή με την έκθεση της επιτροπής και το τοπογραφικό διάγραμμα να δημοσιευθούν στην Εφημερίδα της Κυβερνήσεως.

Ερμούπολη, 18 Ιανουαρίου 2005

Ο Γενικός Γραμματέας Περιφέρειας
ΧΡΑΛΑΜΠΟΣ ΚΟΚΚΙΝΟΣ



ΕΚΘΕΣΗ
ΕΠΙΤΡΟΠΗΣ ΕΠΑΝΑΚΑΘΟΡΙΣΜΟΥ ΤΩΝ ΟΡΙΩΝ ΤΟΥ ΑΙΓΙΑΛΟΥ (ΑΡΘΡΟ 3 Ν. 2971/19.12.2001)

Για τον επανακαθορισμό των ορίων της παραλίας στη θέση «Λιμάνι Κουφονησίου», νήσου Κουφονησίου Ν. Κυκλάδων, στη ζώνη προστασίας του διατηρητέου ανεμόμυλου:

Στο Κουφονήσι σήμερα 14.7.2003, οι υπογεγραμμένοι:

1. ΣΤΕΛΙΟΣ ΣΕΖΕΝΙΑΣ, Προϊστάμενος της Κτηματικής Υπηρεσίας το Νομού Κυκλάδων, ως Πρόεδρος,
2. ΑΝΤΩΝΗΣ ΠΑΥΛΟΠΟΥΛΟΣ, Αρχιτέκτων Μηχανικός της Πολεοδομίας Νάξου, ως Μέλος,
3. ΑΝΤΩΝΗΣ ΖΟΥΡΕΛΗΣ, Λιμενάρχης Νάξου, ως Μέλος,

Τα μέλη της Επιτροπής:

4. ΔΗΜΗΤΡΙΟΣ ΜΠΟΥΝΤΟΥΡΗΣ, Διευθυντής της Διεύθυνσης Πολεοδομίας Νομαρχιακής Αυτοδιοίκησης Ν. Κυκλάδων και
5. ΕΜΜΑΝΟΥΗΛ ΚΑΛΑΒΡΟΣ, Διευθυντής Χωροταξίας και Περιβάλλοντος της Γενικής Γραμματείας Περιφέρειας Ν. Κυκλάδων, αν και προσκλήθηκαν με τηλεφωνική πρόσκληση του Προέδρου, δεν παρευρέθησαν

αποτελούντες την επιτροπή καθορισμού των ορίων του αιγιαλού δυνάμει του άρθρου 3 του Ν. 2971/19.12.2001 μεταβήκαμε επί τόπου στην προαναφερθείσα περιοχή και

Λαβόντες υπ' όψη

1. Την από 4.12.2000 αίτηση του Χρήστου Βαχλιώτη επανακαθορισμού των ορίων της παραλίας στην εν λόγω θέση.

2. Το τοπογραφικό, υψομετρικό και κτηματολογικό διάγραμμα, εξαρτημένο από το Εθνικό τριγωνομετρικό δίκτυο, το οποίο συντάχθηκε τον Σεπτέμβριο του 1983, από τον Θεόδωρο Παπαδάκη, Τοπογράφο Μηχανικό σε μία πινακίδα σε κλίμακα 1:500, στη συνέχεια ενημερώθηκε από τον Νικόλαο Λούβαρη, Τοπογράφο Μηχανικό τον Φεβρουάριο του 1999 και τέλος ενημερώθηκε και συμπληρώθηκε από τον Χρήστο Βαχλιώτη, Πολιτικό Μηχανικό, τον Ιούλιο του 2003, ελέγχθηκε επιτόπου για την ακρίβεια της αποτύπωσης την 14.7.2003 από τον Αντώνη Παυλόπουλο, Αρχιτέκτονα Μηχανικό και θεωρήθηκε την ίδια ημερομηνία από τον ίδιο.

3. Τις διατάξεις του Ν. 2971/19.12.2001 «Αιγιαλός, παραλία και άλλες διατάξεις», όπως αυτός ισχύει, το Ν. 1337/1983 καθώς και την προς αυτόν σχετική Δικαστηριακή και Διοικητική Νομολογία.

4. Την ΥΠΠΟ/ΔΙΛΑΠ/Γ/3368/6913/10.2.1993 απόφαση του Υπουργού Πολιτισμού, με την οποία χαρακτηρίζεται ως ιστορικό διατηρητέο μνημείο ο ανεμόμυλος, ιδιοκτησίας Χρήστου Βαχλιώτη και Μαρ. Κουτσουμπέλη, στη θέση «Ποταμιά» στο Κουφονήσι Ν. Κυκλάδων, η οποία δημοσιεύτηκε στο ΦΕΚ 121/Β/5.3.1993.

5. Την ΥΠΠΟ/ΔΙΛΑΠ/Γ/1530/37356/19.7.1993 απόφαση του Υπουργού Πολιτισμού, «περί επέκτασης της Υπουργικής απόφασης ΥΠΠΟ/ΔΙΛΑΠ/Γ/3368/6913/10.2.1993», με την οποία χαρακτηρίστηκε ως ιστορικό διατηρητέο μνημείο ο ανεμόμυλος, ιδιοκτησίας Χρήστου Βαχλιώτη και Μαρ. Κουτσουμπέλη, στη θέση «Ποταμιά» στο Κουφονήσι Ν. Κυκλάδων και ορισμός ζώνης προστασίας του, σε ακτίνα 30μ. περιμετρικά από αυτόν, η οποία δημοσιεύτηκε στο ΦΕΚ 121/Β/12.8.1993.

6. Την από την επιτόπια μετάβαση σχηματισθείσα αντίληψη, περί του πλάτους της ζώνης παραλίας στην περιοχή της ζώνης προστασίας του διατηρητέου ανεμόμυλου, καθώς και τα στοιχεία καθορισμού αιγιαλού και παραλίας που προβλέπονται από το άρθρο 9 του Ν. 2971/19.12.2001 και ειδικότερα:

α) Τη γεωμορφολογία του εδάφους στην περιοχή της ζώνης προστασίας του διατηρητέου ανεμόμυλου για την οποία αναλυτικά αναφέρεται ότι:

1. Η μορφολογία της παράκτιας ζώνης στην περιοχή της ζώνης προστασίας του διατηρητέου ανεμόμυλου, συνίσταται από βραχώδη πρανή με μέτριες κλίσεις από 32% στο σημείο Π4 μέχρι 10% στο σημείο Π7, όπου Π4 και Π7 κορυφές γραμμής παραλίας και ύψη στέψης που κυμαίνονται από 10,00m έως 3,00m μέτρα από τη στάθμη της θάλασσας, στις αντίστοιχες κορυφές επανακαθορισμού της γραμμής παραλίας.

2. Της βραχώδους ακτής στην περιοχή της ζώνης προστασίας του διατηρητέου ανεμόμυλου συνέχονται εκτάσεις επίπεδες, με έδαφος ημιβραχώδες και επιφανειακά γαιώδες. Στην άμεση γειτονία της επαναχάραξης είναι αδόμητες, εκτός από τον διατηρητέο ανεμόμυλο και το αυθαίρετο-παλαιό κτίσμα του καρνάγιου. Στο σύνολό τους ευρίσκονται εκτός σχεδίου και εκτός ορίων του οικισμού. Πέρα από τη ζώνη παραλίας στην περιοχή της ζώνης προστασίας του διατηρητέου ανεμόμυλου, η χρήση γης είναι γεωργική, ενώ σε μεγάλη απόσταση (>300μ) υπάρχουν δύο τουριστικά καταλύματα.

3. Το φυσικό όριο βλάστησης στην περιοχή της ζώνης προστασίας του διατηρητέου ανεμόμυλου, συνίσταται από αραιή θαμνώδη χαμηλή βλάστηση (θυμάρια, φρύγανα, σχίνοι).

β) Το γεγονός ότι στην περιοχή της ζώνης προστασίας του διατηρητέου ανεμόμυλου, δεν εντοπίστηκαν άλλοι φυσικοί πόροι μέσα στην παράκτια ζώνη.

γ) Τα πορίσματα από την εκτίμηση των μετεωρολογικών στοιχείων της περιοχής. Στην προκειμένη περίπτωση επειδή πρόκειται για επανακαθορισμό των ορίων της παραλίας τοπικά, στη ζώνη προστασίας του διατηρητέου ανεμόμυλου, τα πορίσματα από την εκτίμηση των μετεωρολογικών στοιχείων της περιοχής δεν επιδρούν στον επανακαθορισμό.

δ) Τη μορφολογία του πυθμένα. Στην περιοχή της ζώνης προστασίας του διατηρητέου ανεμόμυλου, η μορφολογία του πυθμένα δεν επιδρά στην επαναχάραξη των ορίων της παραλίας.

ε) Τον τομέα ανάπτυξης κυματισμού σε σχέση με το μέτωπο της ακτής. Ο τομέας ανάπτυξης κυματισμού στην περιοχή της ζώνης προστασίας του διατηρητέου ανεμό-

μυλου, δεν επιδρά στην επαναχάραξη των ορίων της παραλίας.

στ) Το γεγονός ότι δεν υπάρχουν τεχνικά έργα στην περιοχή επανακαθορισμού των ορίων της παραλίας μέσα στη ζώνη προστασίας του διατηρητέου ανεμόμυλου.

ζ) Την μη ύπαρξη εγκεκριμένων χωροταξικών κατευθύνσεων και χρήσεων γης, που επηρεάζουν την παράκτια ζώνη.

η) Την ύπαρξη του κοινοτικού Νεκροταφείου (από άποψη δημοσίων κτημάτων) που βρίσκεται στη δυτική πλευρά του ανεμόμυλου, σε άμεση γειτνίαση με την παράκτια ζώνη, αλλά σε απόσταση μεγαλύτερη από 30μ που είναι η ζώνη προστασίας του διατηρητέου ανεμόμυλου.

θ) Το γεγονός ότι δεν υπάρχει Κτηματολόγιο, ούτε στην ευρύτερη περιοχή ούτε στην περιοχή της ζώνης προστασίας του διατηρητέου ανεμόμυλου.


ι) Τη μη ύπαρξη ευπαθών οικοσυστημάτων και άλλων προστατευόμενων περιοχών, εκτός από τον χαρακτηρισμένο ανεμόμυλο ως ιστορικό διατηρητέο μνημείο και της ζώνης προστασίας του σε ακτίνα 30μ περιμετρικά από αυτόν, όπως αναφέρθηκε παραπάνω (παραγρ. 3 και 4), αποφασίζουμε:

1. Επανακαθορίζουμε επί του ανωτέρω τοπογραφικού διαγράμματος τα όρια της παραλίας από την κορυφή Π4, Π4'=Α4, Π5=Α5, Π6=Α6, Π7'=Α7', Π7, όπου αυτά ταυτίζονται με τα όρια του αιγιαλού, όπως αυτός έχει καθοριστεί με την 1024428/2110/Β0010/20.3.2000 απόφαση του Υπουργού Οικονομικών (ΦΕΚ 227/Δ/11.4.2000), για τους λόγους που αναφέρονται στις α) ΥΠΠΟ/ΔΙΛΑΠ/Γ/3368/6913/10.2.1993 και β) ΥΠΠΟ/ΔΙΛΑΠ/Γ/1530/37356/19.7.1993 αποφάσεις του Υπουργού Πολιτισμού.

Η Επιτροπή

Ο Πρόεδρος
ΣΤΕΛΙΟΣ ΣΕΖΕΝΙΑΣ

Τα Μέλη
1. ΑΝΤΩΝΗΣ ΠΑΥΛΟΠΟΥΛΟΣ
2. ΑΝΤΩΝΗΣ ΖΟΥΡΕΛΗΣ

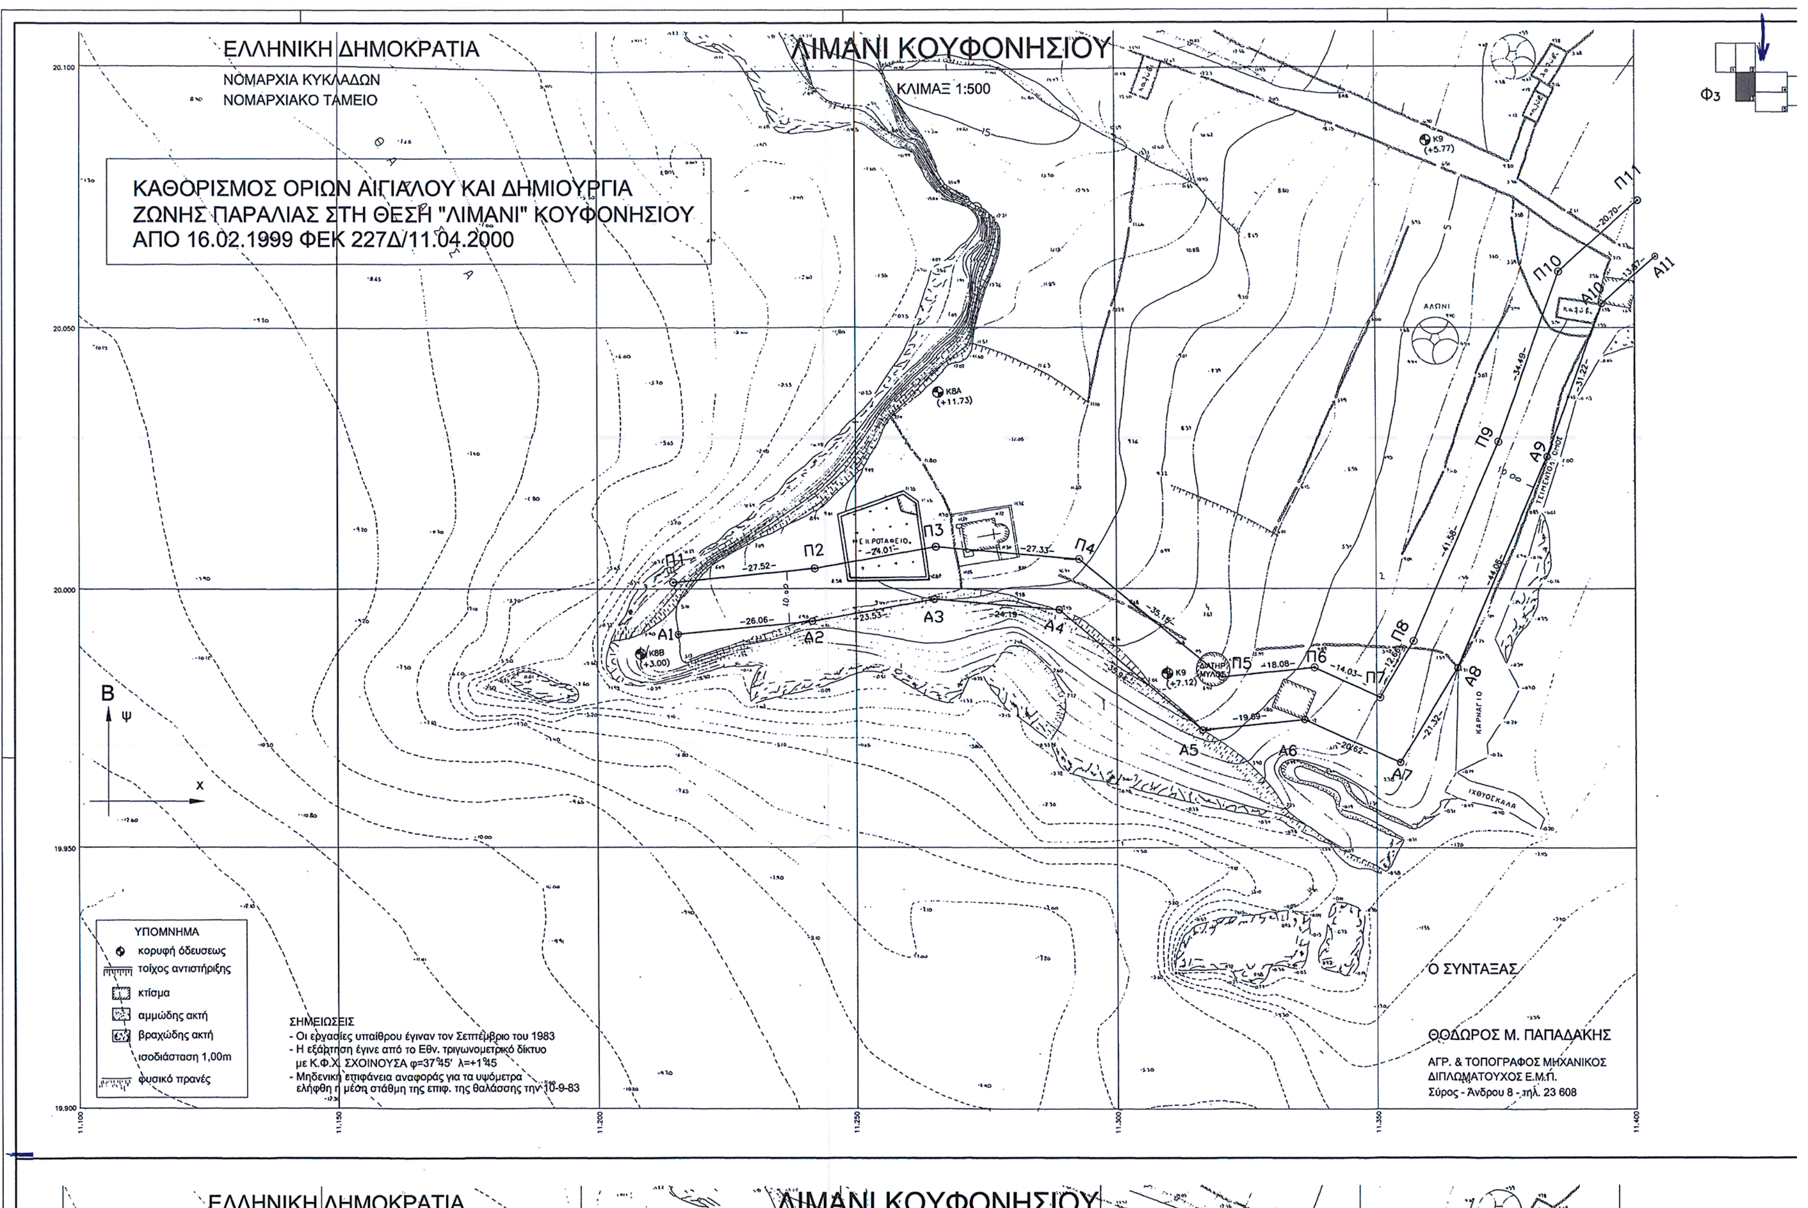

ΕΛΛΗΝΙΚΗ ΔΗΜΟΚΡΑΤΙΑ ΛΙΜΑΝΙ ΚΟΥΦΟΝΗΣΙΟΥ

ΚΑΘΟΡΙΣΜΟΣ ΟΡΙΩΝ ΑΙΓΙΑΛΟΥ ΚΑΙ ΔΗΜΙΟΥΡΓΙΑ ΖΩΝΗΣ ΠΑΡΑΛΙΑΣ ΣΤΗ ΘΕΣΗ "ΛΙΜΑΝΙ" ΚΟΥΦΟΝΗΣΙΟΥ ΑΠΟ 16.02.1999 ΦΕΚ 227Δ/11.04.2000

ΣΥΝΤΕΤΑΓΜΕΝΕΣ ΚΟΡΥΦΩΝ ΑΙΓΙΑΛΟΥ & ΠΑΡΑΛΙΑΣ

ΚΟΡΥΦΕΣ ΑΙΓΙΑΛΟΥ	ΣΥΝΤΕΤΑΓΜΕΝΗ X(m)	ΣΥΝΤΕΤΑΓΜΕΝΗ Y(m)	ΚΟΡΥΦΕΣ ΠΑΡΑΛΙΑΣ	ΣΥΝΤΕΤΑΓΜΕΝΗ X(m)	ΣΥΝΤΕΤΑΓΜΕΝΗ Y(m)
Α1	11215.781	19991.395	Π1	11214.681	20001.364
Α2	11241.713	19993.970	Π2	11242.060	20004.165
Α3	11264.890	19998.016	Π3	11265.710	20008.287
Α4	11289.008	19996.178	Π4	11292.922	20005.765
Α5	11316.436	19972.955	Π5	11319.938	19983.278
Α6	11336.031	19974.874	Π6	11337.937	19985.020
Α7	11354.818	19966.372	Π7	11350.715	19979.186
Α8	11365.525	19984.811	Π8	11357.211	19990.050
Α9	11383.238	20025.158	Π9	11373.899	20028.135
Α10	11393.756	20054.554	Π10	11385.493	20060.618
Α11	11404.364	20063.488	Π11	11401.190	20074.109

ΑΠΟΣΤΑΣΕΙΣ ΜΕΤΑΞΥ ΚΟΡΥΦΩΝ ΑΙΓΙΑΛΟΥ (m)
Α1-Α2=26.06
Α2-Α3=23.53
Α3-Α4=24.19
Α4-Α5=35.94
Α5-Α6=19.69
Α6-Α7=20.62
Α7-Α8=21.32
Α8-Α9=44.06
Α9-Α10=31.22
Α10-Α11=13.87

ΑΠΟΣΤΑΣΕΙΣ ΜΕΤΑΞΥ ΚΟΡΥΦΩΝ ΠΑΡΑΛΙΑΣ (m)
Π1-Π2=27.52
Π2-Π3=24.01
Π3-Π4=27.33
Π4-Π5=35.15
Π5-Π6=18.08
Π6-Π7=14.05
Π7-Π8=12.66
Π8-Π9=41.58
Π9-Π10=34.49
Π10-Π11=20.70

ΚΟΡΥΦΕΣ ΟΔΕΥΣΗΣ	ΣΥΝΤΕΤΑΓΜΕΝΗ X(m)	ΣΥΝΤΕΤΑΓΜΕΝΗ Y(m)	ΥΨΟΜΕΤΡΟ H(m)
Κ10	11411.70	20057.00	1.946
Κ11	11469.60	20026.80	3.264
Κ12	11511.10	19962.25	5.671
Κ16	11790.50	19960.80	3.719
Κ17	11833.80	20022.00	4.487
Κ7	11218.80	20184.50	17.825
Κ8	11307.50	20109.10	15.503
Κ8Α	11265.20	20037.80	11.750
Κ8Β	11208.50	19987.40	3.930
Κ9(ΚΑΤΩ)	11310.10	19983.80	7.120
Κ9(ΠΑΝΩ)	11361.80	20084.20	5.770
Κ13	11557.00	19896.50	10.552
Κ13Α	11500.80	19872.60	10.937
Ε1Α	11570.00	19821.90	3.374
Κ14	11667.30	19874.90	9.079
Κ15	11726.70	19916.70	7.023

ΣΧΟΙΝΟΥΣΣΑ
SCHOINOUSSA

ΓΕΝΙΚΗΣ ΧΡΗΣΕΩΣ

ΕΚΔΟΣΙΣ ΓΥΣ
EDITION HMGS

Ν. ΝΑΞΟΣ

ΚΟΥΦΟΝΗΣΙΟΝ

ΤΕΧΝΙΚΗ ΕΚΘΕΣΗ

Τα σταθερά σημεία Σί χρησιμεύουν για αφετηρία οριζοντίων μετρήσεων στο τριγωνομετρικό σύστημα αναφοράς της χώρας.

Αφετηρία κατακορύφων μετρήσεων λήφθηκε η μέση στάθμη της θάλασσας (10.09.83)

Οι γραμμές του Αιγιαλού και της Παραλίας καθορίζονται από τα άκρα των ευθυγράμμων τμημάτων γνωστού μήκους και τα σημεία των Πολυγωνικών γραμμών καθορίζονται από τις συντεταγμένες τους στο σύστημα αναφοράς που έγιναν οι μετρήσεις.

Το παρόν τοπογραφικό διάγραμμα συντάχθηκε από τον Θεόδωρο Παπαδάκη Τοπογράφο Μηχανικό τον Σεπτέμβριο του 1983, στη συνέχεια ενημερώθηκε από τον Νικόλαο Λούβαρη Τοπογράφο Μηχανικό τον Φεβρουάριο του 1999 και συνοδεύει την από 16.02.1999 Έκθεση της Επιτροπής και τέλος ενημερώθηκε και συμπληρώθηκε από τον Χρήστο Βαχλιώτη Πολιτικό Μηχανικό τον Ιούλιο του 2003.

Η γραμμή Παραλίας απέχει 10.00m από τη γραμμή Αιγιαλού εκτός από την περιοχή γύρω από τον διατηρητέο ανεμόμυλο.

Η γραμμή του Αιγιαλού σημειώνεται με χρώμα ΚΟΚΚΙΝΟ
Η γραμμή της Παραλίας σημειώνεται με χρώμα ΚΙΤΡΙΝΟ.

ΕΛΕΓΧΘΗΚΕ ΚΑΙ ΘΕΩΡΗΘΗΚΕ
Για την ακρίβεια της Αποτύπωσης
14-07-03

ΑΝΤΩΝΗΣ ΠΑΥΛΟΠΟΥΛΟΣ
ΑΡΧΙΤΕΚΤΩΝ ΜΗΧΑΝΙΚΟΣ

ΤΟ ΠΑΡΟΝ ΤΟΠΟΓΡΑΦΙΚΟ ΔΙΑΓΡΑΜΜΑ ΣΥΝΟΔΕΥΕΙ ΤΗΝ ΑΠΟ 14-07-03 ΕΚΘΕΣΗ ΤΗΣ ΕΠΙΤΡΟΠΗΣ ΚΑΘΟΡΙΣΜΟΥ ΤΩΝ ΟΡΙΩΝ ΤΟΥ ΑΙΓΙΑΛΟΥ (άρθρο 3 Ν.2971/19-12-01)

Η ΕΠΙΤΡΟΠΗ
14-07-03

Ο ΠΡΟΕΔΡΟΣ


ΣΤΕΛΙΟΣ Μ. ΣΕΖΕΝΙΑΣ
ΕΦΟΡΙΑΚΟΣ ΜΕ Α' ΒΑΘΜΟ


ΤΑ ΜΕΛΗ

1) ΑΝΤΩΝΗΣ ΠΑΥΛΟΠΟΥΛΟΣ
ΑΡΧΙΤΕΚΤΩΝ ΜΗΧΑΝΙΚΟΣ

2) ΑΝΤΩΝΙΟΣ ΖΟΥΡΕΛΗΣ
ΛΙΜΕΝΑΡΧΗΣ ΝΑΞΟΥ

26-2-04

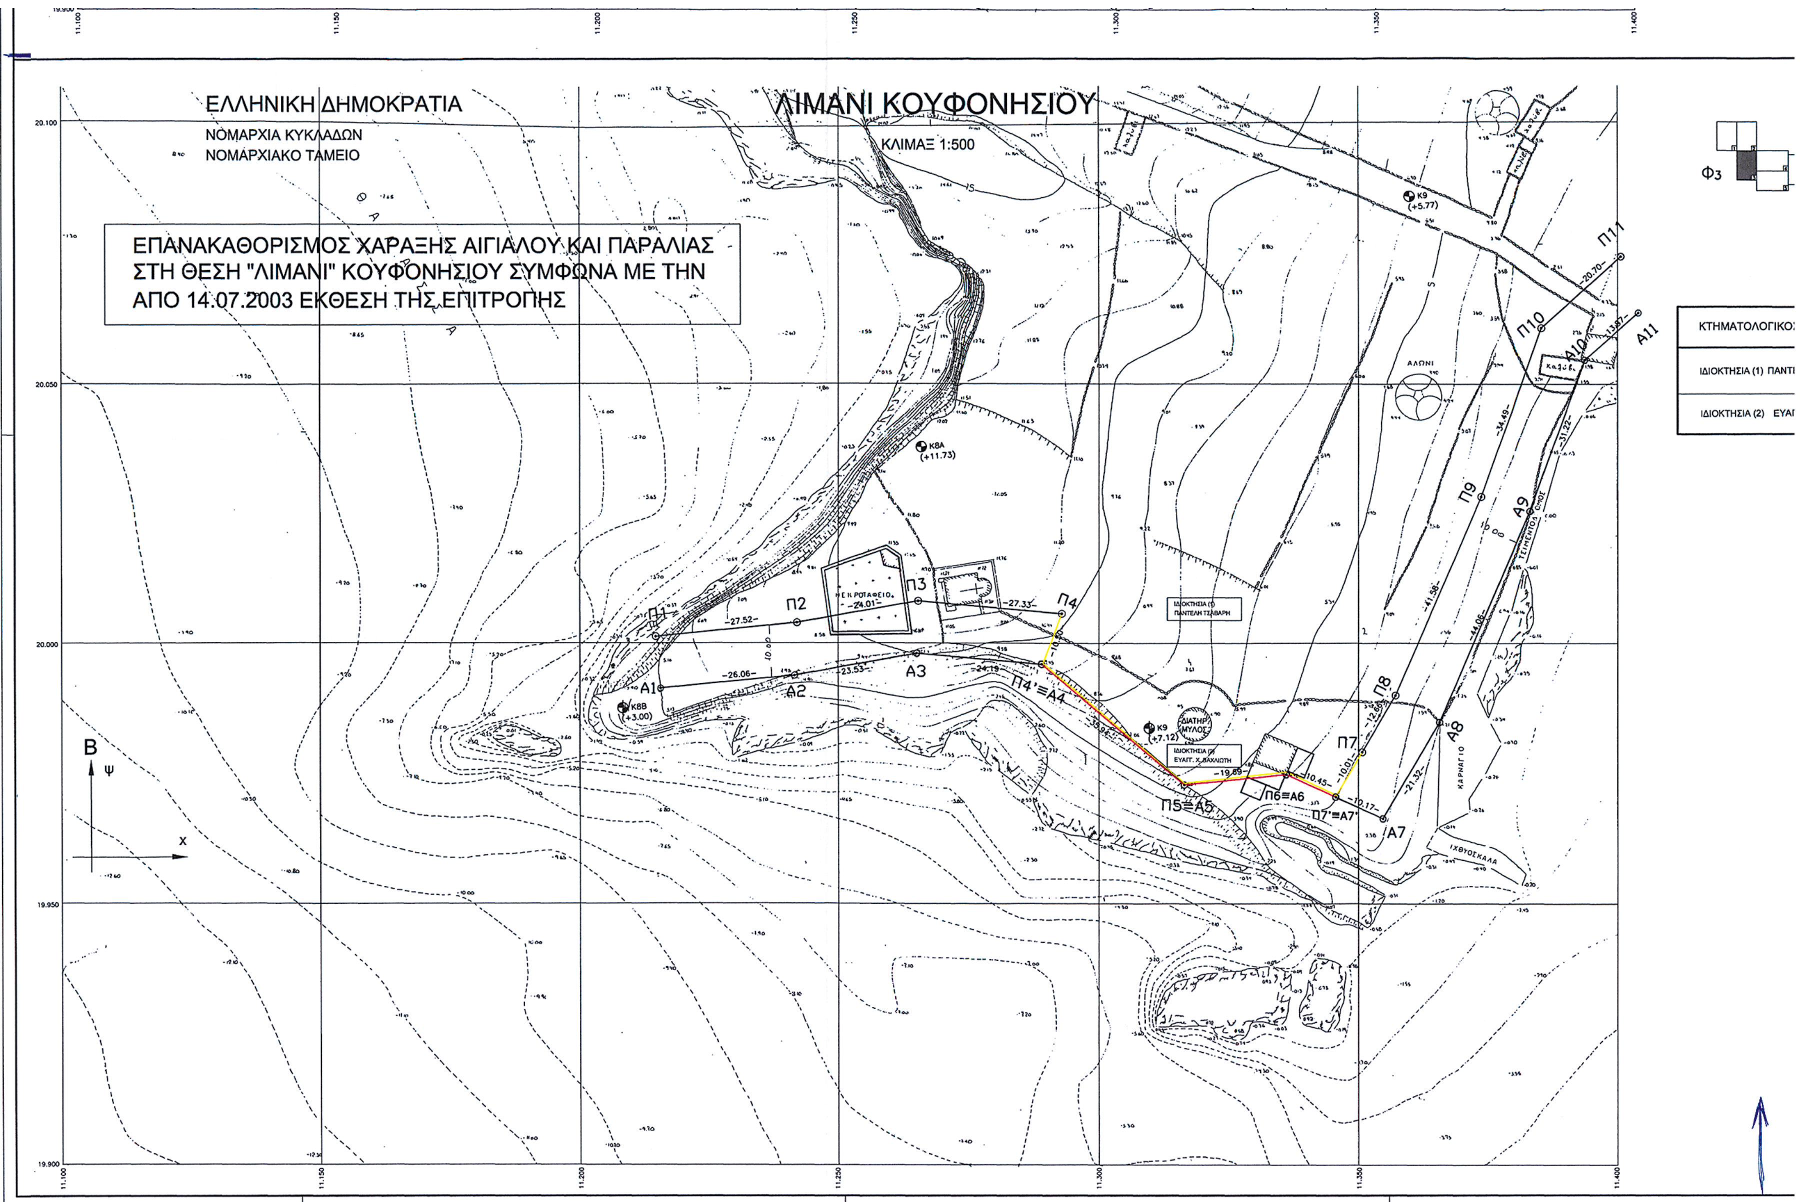
ΕΛΛΗΝΙΚΗ ΔΗΜΟΚΡΑΤΙΑ
ΝΟΜΑΡΧΙΑ ΚΥΚΛΑΔΩΝ
ΝΟΜΑΡΧΙΑΚΟ ΤΑΜΕΙΟ
ΛΙΜΑΝΙ ΚΟΥΦΟΝΗΣΙΟΥ
ΚΛΙΜΑΞ 1:500
ΕΠΑΝΑΚΑΘΟΡΙΣΜΟΣ ΧΑΡΑΞΗΣ ΑΙΓΙΑΛΟΥ ΚΑΙ ΠΑΡΑΛΙΑΣ
ΣΤΗ ΘΕΣΗ "ΛΙΜΑΝΙ" ΚΟΥΦΟΝΗΣΙΟΥ ΣΥΜΦΩΝΑ ΜΕ ΤΗΝ
ΑΠΟ 14.07.2003 ΕΚΘΕΣΗ ΤΗΣ ΕΠΙΤΡΟΠΗΣ
ΚΤΗΜΑΤΟΛΟΓΙΚΟ
ΙΔΙΟΚΤΗΣΙΑ (1) ΠΑΝΤΙ
ΙΔΙΟΚΤΗΣΙΑ (2) ΕΥΑΓ
Φ3
ΑΛΩΝΙ
ΝΕΚΡΟΤΑΦΕΙΟ
ΔΙΑΤΗΡ. ΜΥΛΟΣ
ΙΧΘΥΟΣΚΑΛΑ
ΚΑΡΝΑΓΙΟ
Π1
Π2
Π3
Π4
Π4'≡Α4
Π5≡Α5
Π6≡Α6
Π7
Π7'≡Α7'
Π8
Π9
Π10
Π11
Α1
Α2
Α3
Α7
Α8
Α9
Α10
Α11
Β
Ψ
Χ

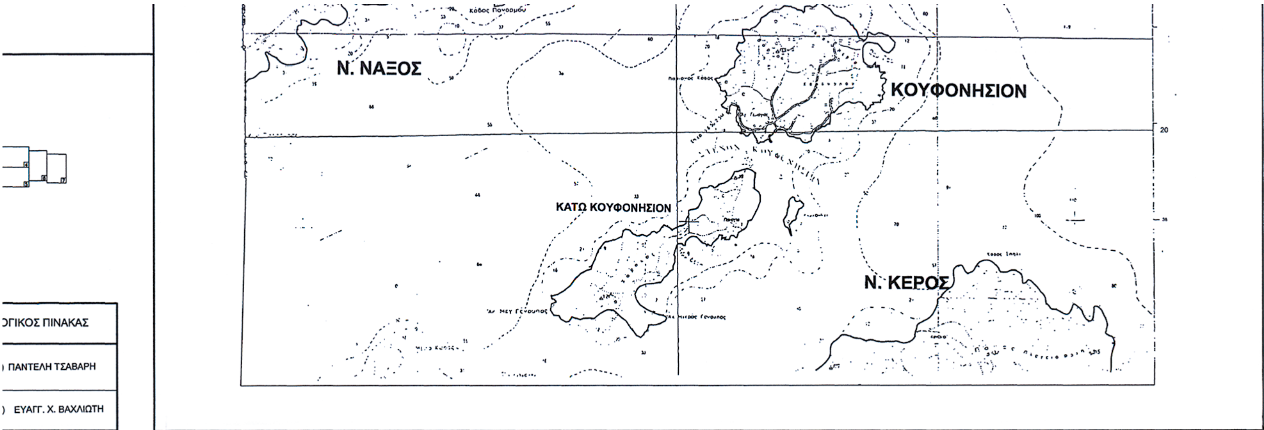

ΟΓΙΚΟΣ ΠΙΝΑΚΑΣ

ΠΑΝΤΕΛΗ ΤΣΑΒΑΡΗ

ΕΥΑΓΓ. Χ. ΒΑΧΛΙΩΤΗ

ΕΘΝΙΚΟ ΤΥΠΟΓΡΑΦΕΙΟ
Για τεχνικούς λόγους στο σχεδιάγραμμα έγινε σμίκρυνση κατά ποσοστό 34 %

ΕΠΑΝΑΚΑΘΟΡΙΣΜΟΣ ΧΑΡΑΞΗΣ ΑΙΓΙΑΛΟΥ ΚΑΙ ΠΑΡΑΛΙΑΣ ΣΤΗ ΘΕΣΗ "ΛΙΜΑΝΙ" ΚΟΥΦΟΝΗΣΙΟΥ ΣΥΜΦΩΝΑ ΜΕ ΤΗΝ ΑΠΟ 14.07.2003 ΕΚΘΕΣΗ ΤΗΣ ΕΠΙΤΡΟΠΗΣ

ΣΥΝΤΕΤΑΓΜΕΝΕΣ ΚΟΡΥΦΩΝ ΑΙΓΙΑΛΟΥ & ΠΑΡΑΛΙΑΣ

ΚΟΡΥΦΕΣ ΑΙΓΙΑΛΟΥ	ΣΥΝΤΕΤΑΓΜΕΝΗ X(m)	ΣΥΝΤΕΤΑΓΜΕΝΗ Y(m)	ΚΟΡΥΦΕΣ ΠΑΡΑΛΙΑΣ	ΣΥΝΤΕΤΑΓΜΕΝΗ X(m)	ΣΥΝΤΕΤΑΓΜΕΝΗ Y(m)
			Π4	11292.922	20005.765
Α4	11289.008	19996.178	Π4' ≡Α4	11289.008	19996.178
Α5	11316.436	19972.955	Π5 ≡Α5	11316.436	19972.955
Α6	11336.031	19974.874	Π6 ≡Α6	11336.031	19974.874
Α7'	11345.755	19970.322	Π7'≡Α7'	11345.755	19970.322
Α7	11354.818	19966.372	Π7	11350.715	19979.186

ΑΠΟΣΤΑΣΕΙΣ ΜΕΤΑΞΥ ΚΟΡΥΦΩΝ ΑΙΓΙΑΛΟΥ (m)
Α4-Α5=35.94
Α5-Α6=19.69
Α6-Α7'=10.45

ΑΠΟΣΤΑΣΕΙΣ ΜΕΤΑΞΥ ΚΟΡΥΦΩΝ ΠΑΡΑΛΙΑΣ (m)
Π4-Π4' =10.50
Π4' -Π5=35.94
Π5 -Π6=19.69
Π6-Π7' =10.45
Π7' -Π7=10.01

ΕΡΓΟΔΟΤΗΣ: **ΚΟΙΝΟΤΗΤΑ ΚΟΥΦΟΝΗΣΙΟΥ**

ΕΡΓΟ: **ΕΠΑΝΑΚΑΘΟΡΙΣΜΟΣ ΧΑΡΑΞΗΣ ΑΙΓΙΑΛΟΥ & ΠΑΡΑΛΙΑΣ**

ΘΕΣΗ: **ΛΙΜΑΝΙ ΚΟΥΦΟΝΗΣΙΟΥ**

ΜΕΛΕΤΗΤΗΣ: ΧΡΗΣΤΟΣ ΒΑΧΛΙΩΤΗΣ
ΠΟΛΙΤΙΚΟΣ ΜΗΧΑΝΙΚΟΣ

ΘΕΜΑ ΣΧΕΔΙΟΥ: ΑΡ. ΣΧΕΔΙΟΥ

ΤΟΠΟΓΡΑΦΙΚΟ ΔΙΑΓΡΑΜΜΑ Π1

Filename:Mylos-Grammh paralias.dwg

ΚΛΙΜΑΚΑ 1:500

ΗΜΕΡΟΜΗΝΙΑ: ΙΟΥΛΙΟΣ 2003

ΘΕΩΡΗΣΗ: ΥΠΟΓΡΑΦΗ:

ΧΡΗΣΤΟΣ Ε. ΒΑΧΛΙΩΤΗΣ
ΔΙΠΛΩΜ. ΠΟΛΙΤΙΚΟΣ ΜΗΧΑΝΙΚΟΣ
ΑΡΙΣΤΟΤΕΛΕΙΟΥ ΠΑΝΕΠΙΣΤΗΜΙΟΥ ΘΕΣ/ΝΙΚΗΣ
ΜΕΛΟΣ Τ.Ε.Ε. Α.Μ.: 26718
Ελλανίκου 38-40 ΤΗΛ. 010-7293789
116 35 ΑΘΗΝΑ FAX: 010-7293289
ΔΟΥ ΙΖ' ΑΘΗΝΩΝ ΑΦΜ: 017429865

ΕΘΝΙΚΟ ΤΥΠΟΓΡΑΦΕΙΟ

ΕΦΗΜΕΡΙΔΑ ΤΗΣ ΚΥΒΕΡΝΗΣΕΩΣ

ΚΑΠΟΔΙΣΤΡΙΟΥ 34 * ΑΘΗΝΑ 104 32 * FAX 210 52 21 004
ΗΛΕΚΤΡΟΝΙΚΗ ΔΙΕΥΘΥΝΣΗ: http: www.et.gr – e-mail: webmaster @ et.gr

Πληροφορίες Α.Ε. - Ε.Π.Ε. και λοιπών Φ.Ε.Κ.: 210 527 9000-4
Φωτοαντίγραφα παλαιών ΦΕΚ - ΒΙΒΛΙΟΘΗΚΗ - ΜΑΡΝΗ 8 - Τηλ. (210)8220885 - 8222924
Δωρεάν διάθεση τεύχους Προκηρύξεων ΑΣΕΠ αποκλειστικά από Μάρνη 8 & Περιφερειακά Γραφεία

ΠΕΡΙΦΕΡΕΙΑΚΑ ΓΡΑΦΕΙΑ ΠΩΛΗΣΗΣ Φ.Ε.Κ.

ΘΕΣΣΑΛΟΝΙΚΗ - Βασ. Όλγας 227	**(2310) 423 956**	**ΛΑΡΙΣΑ** - Διοικητήριο	**(2410) 597449**
ΠΕΙΡΑΙΑΣ - Ευριπίδου 63	**(210) 413 5228**	**ΚΕΡΚΥΡΑ** - Σαμαρά 13	**(26610) 89 122**
ΠΑΤΡΑ - Κορίνθου 327	**(2610) 638 109**		**(26610) 89 105**
	(2610) 638 110	**ΗΡΑΚΛΕΙΟ** - Πεδιάδος 2	**(2810) 300 781**
ΙΩΑΝΝΙΝΑ - Διοικητήριο	**(26510) 87215**	**ΛΕΣΒΟΣ** - Πλ.Κωνσταντινουπόλεως 1	**(22510) 46 654**
ΚΟΜΟΤΗΝΗ - Δημοκρατίας 1	**(25310) 22 858**		**(22510) 47 533**

ΤΙΜΗ ΠΩΛΗΣΗΣ ΦΥΛΛΩΝ ΕΦΗΜΕΡΙΔΟΣ ΤΗΣ ΚΥΒΕΡΝΗΣΕΩΣ

Σε έντυπη μορφή:

- Για τα ΦΕΚ από 1 μέχρι 16 σελίδες σε 1 euro, προσαυξανόμενη κατά 0,20 euro για κάθε επιπλέον οκτασέλιδο ή μέρος αυτού.
- Για τα φωτοαντίγραφα ΦΕΚ σε 0,15 euro ανά σελίδα.

Σε μορφή CD:

Τεύχος	Περίοδος	EURO	Τεύχος	Περίοδος	EURO
Α΄	Ετήσιο	150	Αναπτυξιακών Πράξεων	Ετήσιο	50
Α	3μηνιαίο	40	Ν.Π.Δ.Δ.	Ετήσιο	50
Α΄	Μηνιαίο	15	Παράρτημα	Ετήσιο	50
Β'	Ετήσιο	300	Εμπορικής και Βιομηχανικής Ιδιοκτησίας	Ετήσιο	100
Β΄	3μηνιαίο	80	Ανωτάτου Ειδικού Δικαστηρίου	Ετήσιο	5
Β΄	Μηνιαίο	30	Διακηρύξεων Δημοσίων Συμβάσεων	Ετήσιο	200
Γ	Ετήσιο	50	Διακηρύξεων Δημοσίων Συμβάσεων	Εβδομαδιαίο	5
Δ΄	Ετήσιο	220	Α.Ε. & Ε.Π.Ε	Μηνιαίο	100
Δ΄	3μηνιαίο	60			

- Η τιμή πώλησης μεμονωμένων Φ.Ε.Κ ειδικού ενδιαφέροντος σε μορφή cd-rom και μέχρι 100 σελίδες σε 5 euro προσαυξανόμενη κατά 1 euro ανά 50 σελίδες.
- Η τιμή πώλησης σε μορφή cd-rom δημοσιευμάτων μιας εταιρείας στο τεύχος Α.Ε. και Ε.Π.Ε. σε 5 euro ανά έτος.

ΠΑΡΑΓΓΕΛΙΑ ΚΑΙ ΑΠΟΣΤΟΛΗ Φ.Ε.Κ. : τηλεφωνικά : 210 - 4071010, fax : 210 - 4071010 internet : http://www.et.gr.

ΕΤΗΣΙΕΣ ΣΥΝΔΡΟΜΕΣ Φ.Ε.Κ.

	Σε έντυπη μορφή	Από το Internet
Α΄ (Νόμοι, Π.Δ., Συμβάσεις κτλ.)	225 €	190 €
Β΄ (Υπουργικές αποφάσεις κτλ.)	320 €	225 €
Γ΄ (Διορισμοί, απολύσεις κτλ. Δημ. Υπαλλήλων)	65 €	ΔΩΡΕΑΝ
Δ΄ (Απαλλοτριώσεις, πολεοδομία κτλ.)	320 €	160 €
Αναπτυξιακών Πράξεων και Συμβάσεων (Τ.Α.Π.Σ.)	160 €	95 €
Ν.Π.Δ.Δ. (Διορισμοί κτλ. προσωπικού Ν.Π.Δ.Δ.)	65 €	ΔΩΡΕΑΝ
Παράρτημα (Προκηρύξεις θέσεων ΔΕΠ κτλ.)	33 €	ΔΩΡΕΑΝ
Δελτίο Εμπορικής και Βιομ/κής Ιδιοκτησίας (Δ.Ε.Β.Ι.)	65 €	33 €
Ανωτάτου Ειδικού Δικαστηρίου (Α.Ε.Δ.)	10 €	ΔΩΡΕΑΝ
Ανωνύμων Εταιρειών & Ε.Π.Ε.	2.250 €	645 €
Διακηρύξεων Δημοσίων Συμβάσεων (Δ.Δ.Σ.)	225 €	95 €
Πρώτο (Α΄), Δεύτερο (Β΄) και Τέταρτο (Δ΄)	–	450 €

- Το τεύχος του ΑΣΕΠ (έντυπη μορφή) θα αποστέλλεται σε συνδρομητές με την επιβάρυνση των 70 euro, ποσό το οποίο αφορά ταχυδρομικά έξοδα.
- Για την παροχή δικαιώματος ηλεκτρονικής πρόσβασης σε Φ.Ε.Κ. προηγουμένων ετών και συγκεκριμένα στα τεύχη Α΄, Β΄, Δ΄, Αναπτυξιακών Πράξεων & Συμβάσεων, Δελτίο Εμπορικής και Βιομηχανικής Ιδιοκτησίας και Διακηρύξεων Δημοσίων Συμβάσεων, η τιμή προσαυξάνεται πέραν του ποσού της ετήσιας συνδρομής έτους 2005, κατά 25 euro ανά έτος παλαιότητας και ανά τεύχος, για δε το τεύχος Α.Ε. & Ε.Π.Ε., κατά 30 euro.

* Οι συνδρομές του εσωτερικού προπληρώνονται στις ΔΟΥ (το ποσό συνδρομής καταβάλλεται στον κωδικό αριθμό εσόδων ΚΑΕ 2531 και το ποσό υπέρ ΤΑΠΕΤ (5% του ποσού της συνδρομής) στον κωδικό αριθμό εσόδων ΚΑΕ 3512).Το πρωτότυπο αποδεικτικό είσπραξης (διπλότυπο) θα πρέπει να αποστέλλεται ή να κατατίθεται στην αρμόδια Υπηρεσία του Εθνικού Τυπογραφείου.
* Η πληρωμή του υπέρ ΤΑΠΕΤ ποσοστού που αντιστοιχεί σε συνδρομές, εισπράττεται και από τις ΔΟΥ.
* Οι συνδρομητές του εξωτερικού έχουν τη δυνατότητα λήψης των δημοσιευμάτων μέσω internet, με την καταβολή των αντίστοιχων ποσών συνδρομής και ΤΑΠΕΤ .
* Οι Νομαρχιακές Αυτοδιοικήσεις, οι Δήμοι, οι Κοινότητες ως και οι επιχειρήσεις αυτών πληρώνουν το μισό χρηματικό ποσό της συνδρομής και ολόκληρο το ποσό υπέρ του ΤΑΠΕΤ.
* Η συνδρομή ισχύει για ένα ημερολογιακό έτος. Δεν εγγράφονται συνδρομητές για μικρότερο χρονικό διάστημα.
* Η εγγραφή ή ανανέωση της συνδρομής πραγματοποιείται το αργότερο μέχρι την 31ην Δεκεμβρίου κάθε έτους.
* Αντίγραφα διπλοτύπων, ταχυδρομικές επιταγές και χρηματικά γράμματια δεν γίνονται δεκτά.

Οι υπηρεσίες εξυπηρέτησης των πολιτών λειτουργούν καθημερινά από 08.00΄ έως 13.00΄

ΑΠΟ ΤΟ ΕΘΝΙΚΟ ΤΥΠΟΓΡΑΦΕΙΟ